


B-B

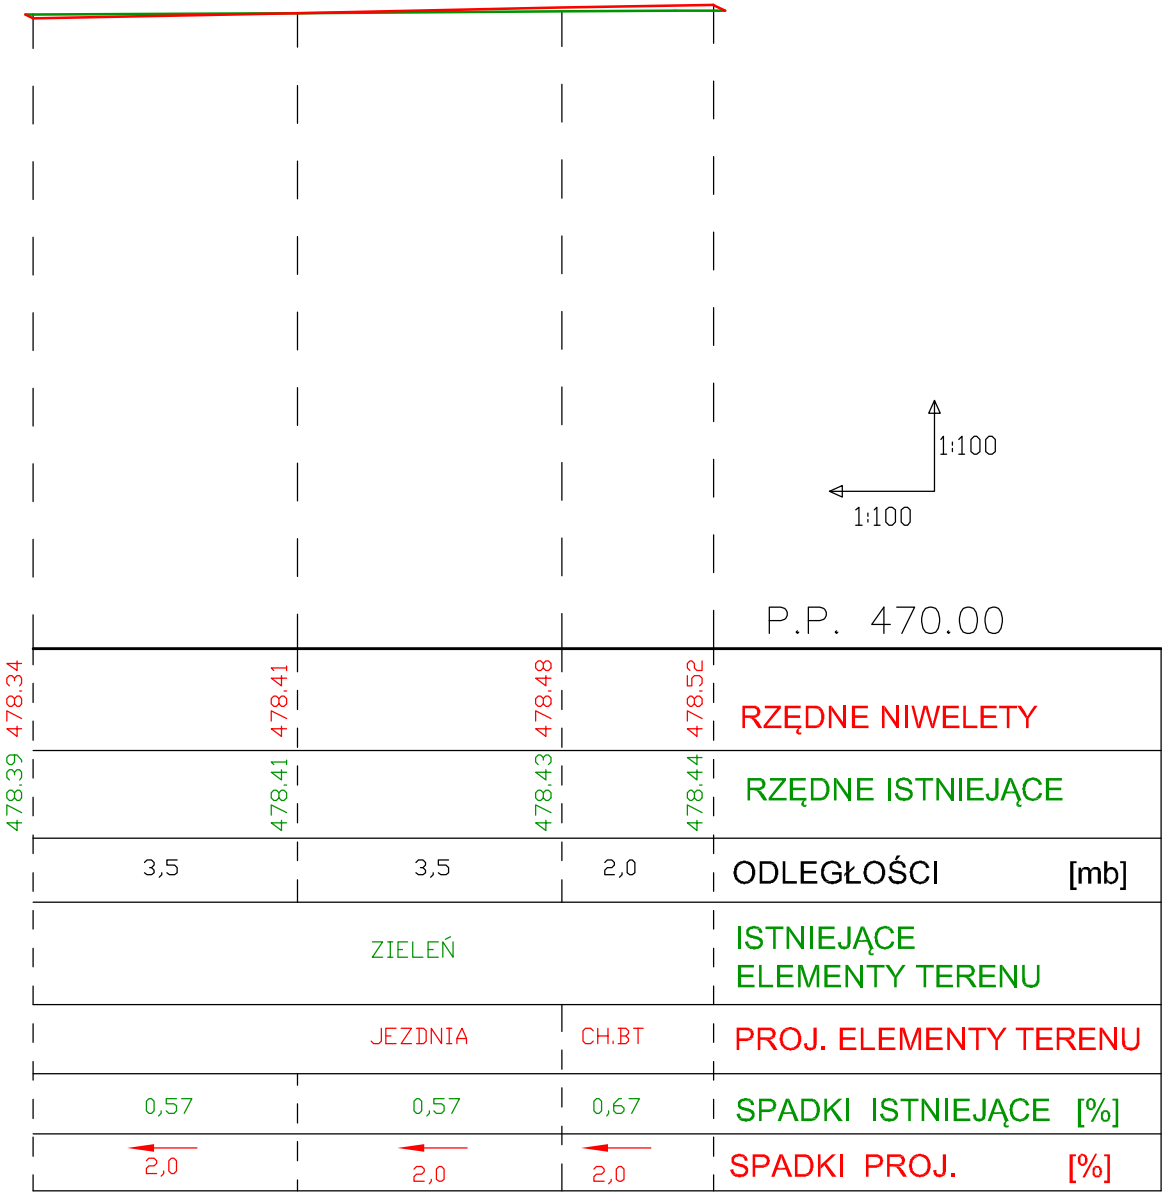

Jednostka projektowa: BIURO PLANOWANIA PRZESTRZENNEGO BPP Jerzy Jakimiec ul. Słowackiego 20b; 58 - 300 Wałbrzych tel. (074)8422139; e-mail: bppjj@wp.pl		Inwestor: WSSE INVEST-PARK sp. z o.o. ul. Uczniowska 16,58-306 Wałbrzych	
Inwestycja: BUDOWA DROGI WEWNĘTRZNEJ Z PLACEM DO ZAWRACANIA DLA SAMOCHODÓW CIĘŻAROWYCH			
Projekt: PROJEKT BUDOWLANY- DROGA WEWNĘTRZNA		Nr rys.: 03	
Nazwa rysunku: PROFIL POPRZECZNYJEZDNI B-B		Skala: 1:100	
Projektant - branża drogowa: inż. Jerzy Jakimiec AU-F 2/169/81		Podpis:	
Asystent projektanta: mgr inż. Małgorzata Komornicka		Podpis:	
Data: XI.2017		PRAWA AUTORSKIE ZASTRZEŻONE. KOPIOWANIE BEZ PISEMNEJ ZGODY AUTORA ZABRONIONE.	