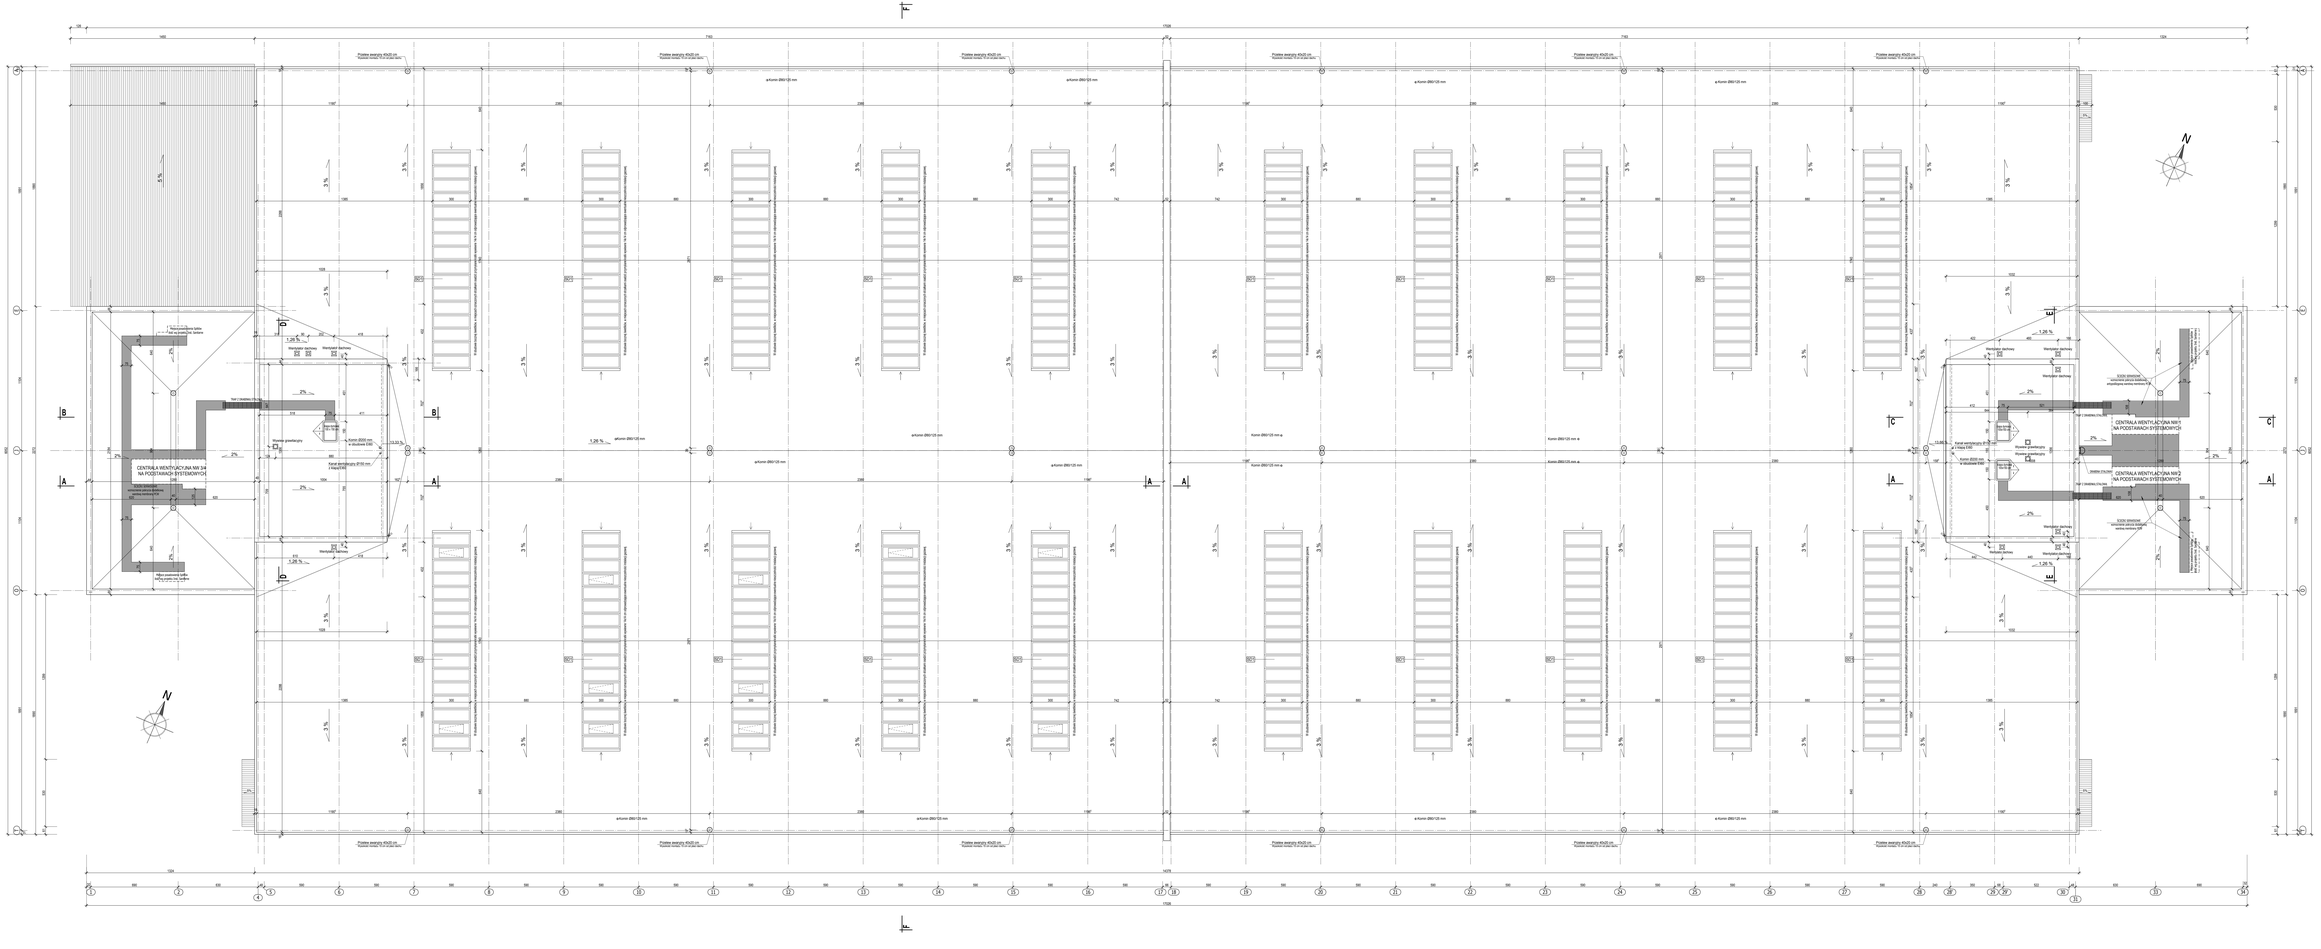

CENTRALA WENTYLACYJNA NW 3/4
NA PODSTAWACH SYSTEMOWYCH
CENTRALA WENTYLACYJNA NW1
NA PODSTAWACH SYSTEMOWYCH
CENTRALA WENTYLACYJNA NW 2
NA PODSTAWACH SYSTEMOWYCH
TRAP Z DRABINKĄ STALOWĄ
ŚCIEŻKI SERWISOWE
wzmocnienie pokrycia dodatkową warstwą membrany PCW
Miejsce posadowienia Splitów ilość wg projektu Inst. Sanitarne
Wentylator dachowy
Wywiew grawitacyjny
klapa dymowa 100 x 150 cm
Komin Ø200 mm w obudowie EI60
Kanał wentylacyjny Ø150 mm z klapą EI60
Komin Ø80/125 mm
Przełaz awaryjny 40x20 cm
SD1
3 %
2%
1,26 %
13,33 %
A
B
C
D
E
F
N
17526

UWAGI:

1. Na rysunku pokazano układ połaci dachowych projektowanej hali i budynków biurowych.
2. Pokrycie dachu hali wykonać z membrany dachowej grubości 1,5 mm układanej na płytach poliuretanowych PIR 11 cm, lub PUR, z zachowaniem współczynnika przenikania ciepła dla dachu 0,20 W/m2K.
3. Pokrycie dachu budynków biurowych z membrany dachowej grubości 1,5 mm układanej na wełnie mineralnej.
4. Świetliki podłużne 17,40 m x 3,0 m - 20 szt., grubości 10 - 16 mm, z poliwęglanu w ramach aluminiowych.
5. W oznaczonych miejscach montować wentylatory dachowe oraz kominy Ø200, Ø150 i Ø80/125 mm.
6. Na dachach w częściach wyższych budynków biurowych klapy dymowe. - ogółem 3 szt.
7. Na dachach w częściach niższych budynków biurowych montować zestawy jednostek zewnetrznych klimatyzacji oraz centrale wentylacyjne na podstawach systemowych.
   Ścieżki serwisowe do urządzeń wentylacyjnych wykonać, poprzez naklejenie dodatkowej warstwy membrany PCW.
   Ścieżki serwisowe wykonać po zamontowaniu urządzeń.
8. Odwodnienie dachu podciśnieniowe.
   Dach wiaty - rynna Ø150, rura spustowa Ø100.
9. Instalacja odgromowa - wg. projektu branżowego.

INWESTOR
WSSE "INVEST-PARK" Spółka z o.o.
ul. Uczniowska 16 58-306 Wałbrzych

ZAMAWIAJĄCY
"INVEST-PARK" DEVELOPMENT Sp. z o.o.
ul. Uczniowska 16 58-306 Wałbrzych

GENERALNY WYKONAWCA:
BUDIMEX S.A.
ul. Stawki 40 01-040 Warszawa

TEMAT OPRACOWANIA:	HALA PRODUKCYJNO - MAGAZYNOWA WRAZ Z BUDYNKAMI BIUROWYMI, BUDYNKIEM TECHNICZNYM, INFRASTRUKTURĄ ORAZ ZAGOSPODAROWANIEM TERENU Dz. nr 11/12, 16/6 obręb CHOCICZA MAŁA gmina WRZEŚNIA
STADIUM:	DOKUMENTACJA POWYKONAWCZA
BRANŻA:	ARCHITEKTURA

ZESPÓŁ PROJEKTOWY:

FUNKCJA	IMIĘ I NAZWISKO	UPRAWNIENIA	PODPIS
Główny projektant	mgr inż. Marek Jan Kubiak	186/89/Pw	
Architektura	mgr inż. arch. Sławomir Pawłowski	WP-OIA/OKK/Upb/13/2009	
Opracowanie	tech. bud. Paweł Kulikowski		
DATA	MARZEC 2016	SKALA	1:100

TYTUŁ RYSUNKU

HALA PRODUKCYJNO - MAGAZYNOWA
WRAZ Z BUDYNKAMI BIUROWYMI
RZUT DACHU

NR RYSUNKU
A_03.006.

NR REWIZJI
08