


AGREGAT CHŁODNICZY TYP **ARUN400L TE4**
 WYDAJNOŚĆ JEDNOSTKI ZEWNĘTRZNEJ : 112,00/126,00kW
 NOM. MOC ELEKTRYCZNA AGREGATU : 25,62kW/29,64kW
 MASA AGREGATU CHŁODNICZEGO : m=560 kg
 MIEJSCE MONTAŻU : DACH BUDYNKU

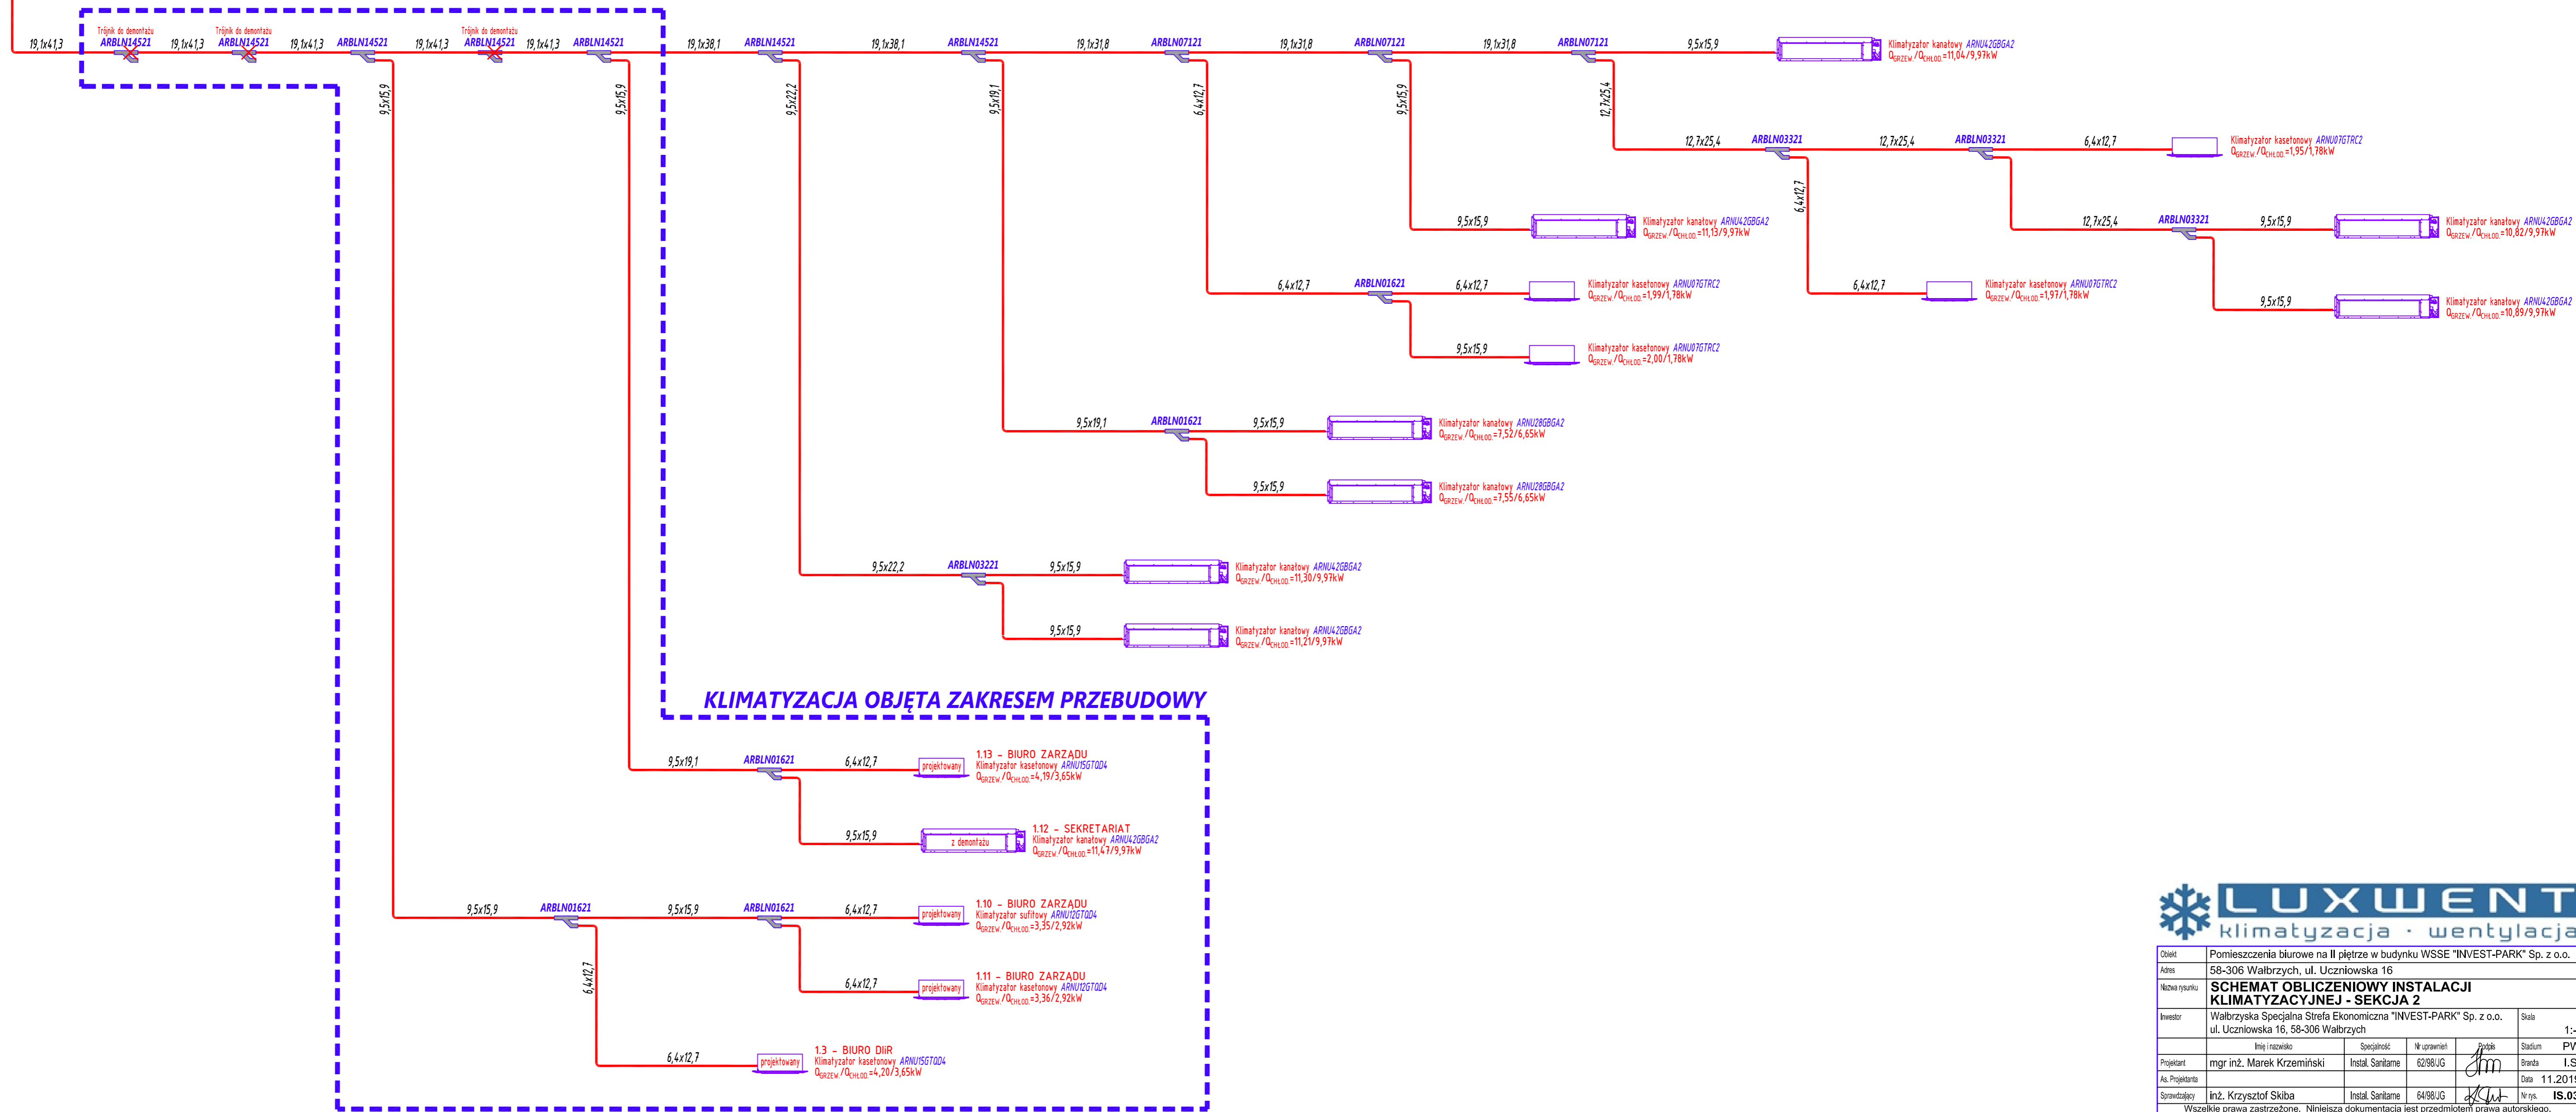

Objekt	Pomieszczenia biurowe na II piętrze w budynku WSSE "INVEST-PARK" Sp. z o.o.				
Adres	58-306 Wałbrzych, ul. Uczniowska 16				
Nazwa rysunku	SCHEMAT OBLICZENIOWY INSTALACJI KLIMATYZACYJNEJ - SEKCJA 2				
Investor	Wałbrzyska Specjalna Strefa Ekonomiczna "INVEST-PARK" Sp. z o.o. ul. Uczniowska 16, 58-306 Wałbrzych	Skala	1:--		
Projektant	mgr inż. Marek Krzemiński	Instal. Sanitarna	62/98/JG	Projekt	Stadium PW
As. Projektanta					
Sprawdzający	inż. Krzysztof Skiba	Instal. Sanitarna	64/98/JG	Nr rys.	IS.03
Wszystkie prawa zastrzeżone. Niniejsza dokumentacja jest przedmiotem prawa autorskiego. Rozporządzanie i korzystanie z opracowania bez pisemnej zgody autora jest zabronione.					